


ANDORNAKTÁLYA KÖZSÉG TELEPÜLÉSRENDEZÉSI TERVE SZABÁLYOZÁSI TERV KÜLTERÜLETRE M=1:10000

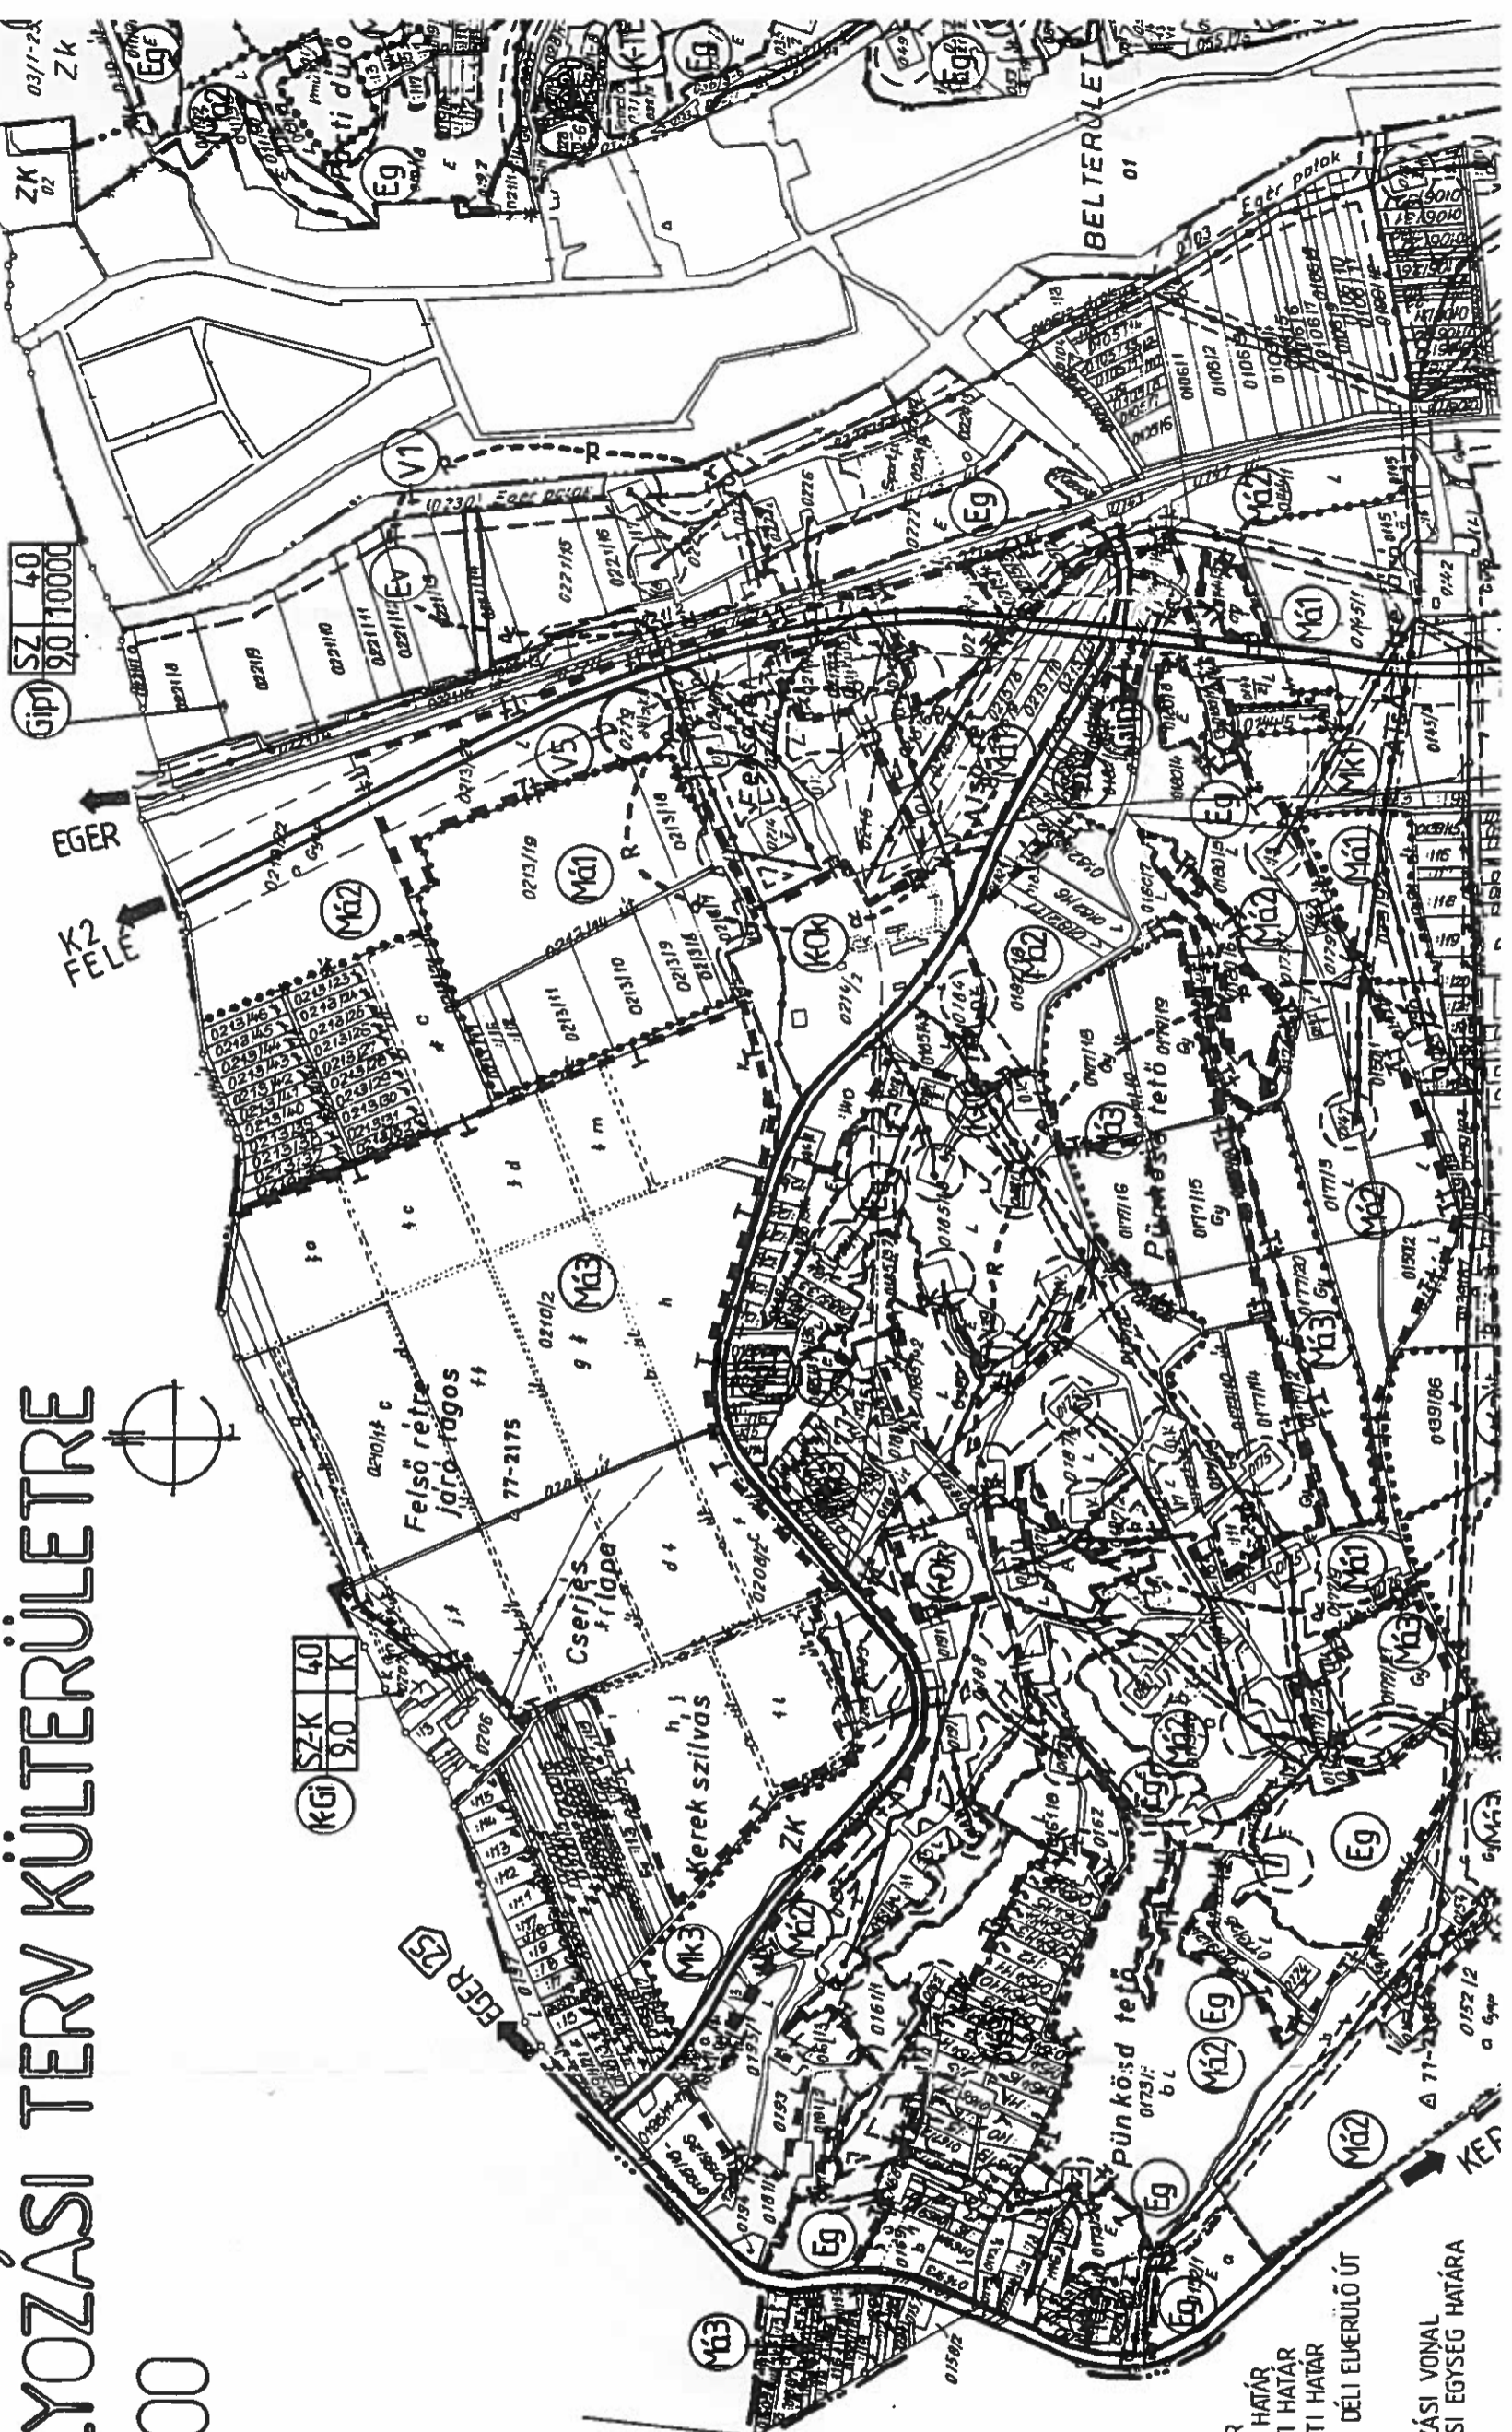

EGERSZALÓK

- JELMAGYARÁZAT:**
- KÖZIGAZGATÁSI HATÁR
 - MEGLEVO BELTERÜLETI HATÁR
 - TERVEZETT BELTERÜLETI HATÁR
 - MEGSZÜNT BELTERÜLETI HATÁR
 - K 1. JELŰ ELKERÜLŐ ÉS DÉLI ELKERÜLŐ ÚT
 - FORGALMI ÚT
 - KÖTELEZŐ SZABÁLYOZÁSI VONAL
 - TERÜLETFELHASZNÁLÁSI EGYSÉG HATÁRA
 - ÖNÉZETI HATÁR